




Schnitt 1

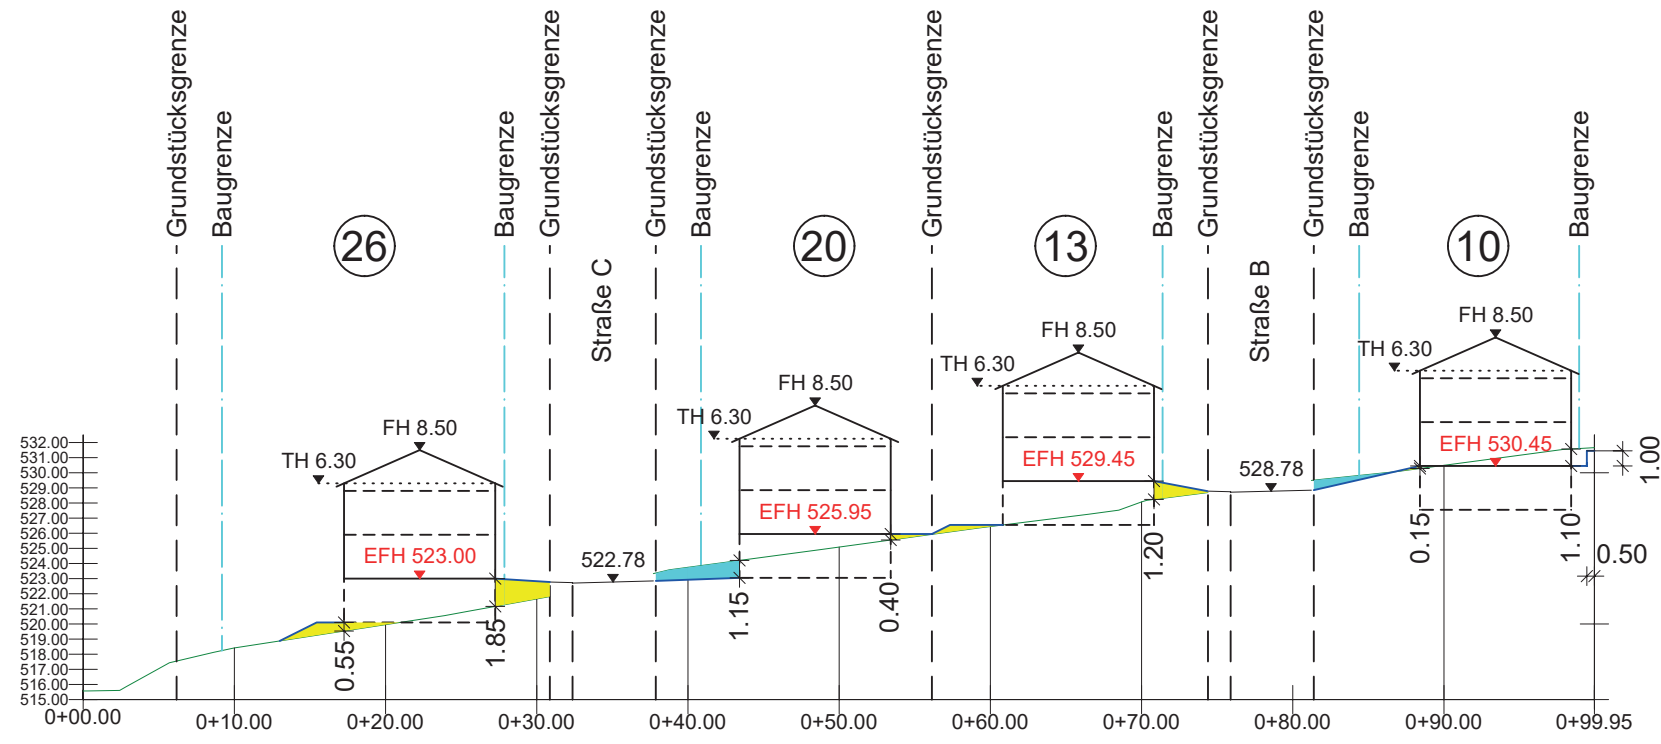


Schnitt 3

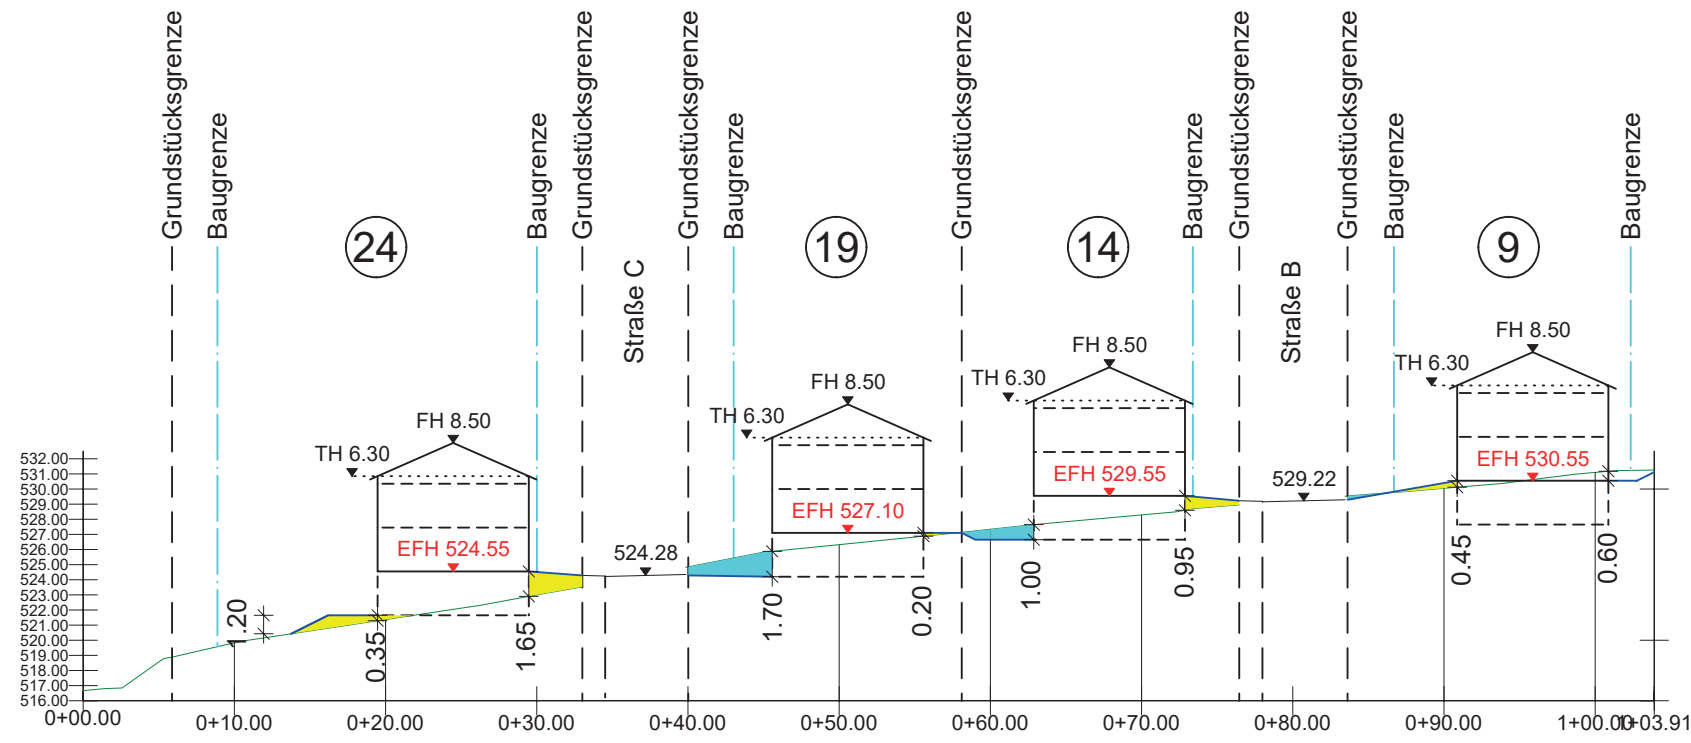


Schnitt 5

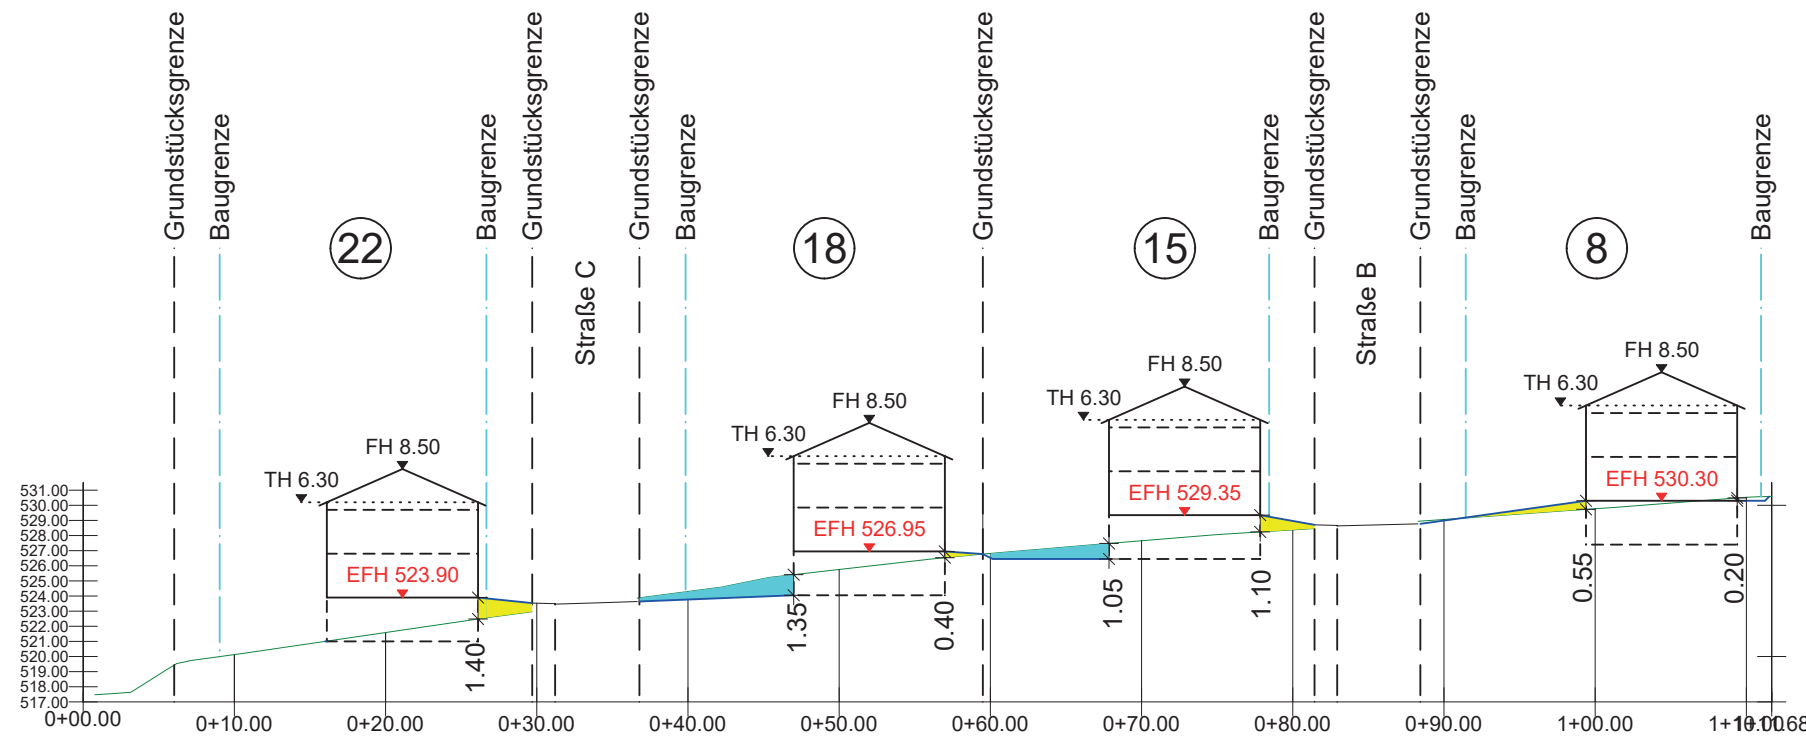


Schnitt 7

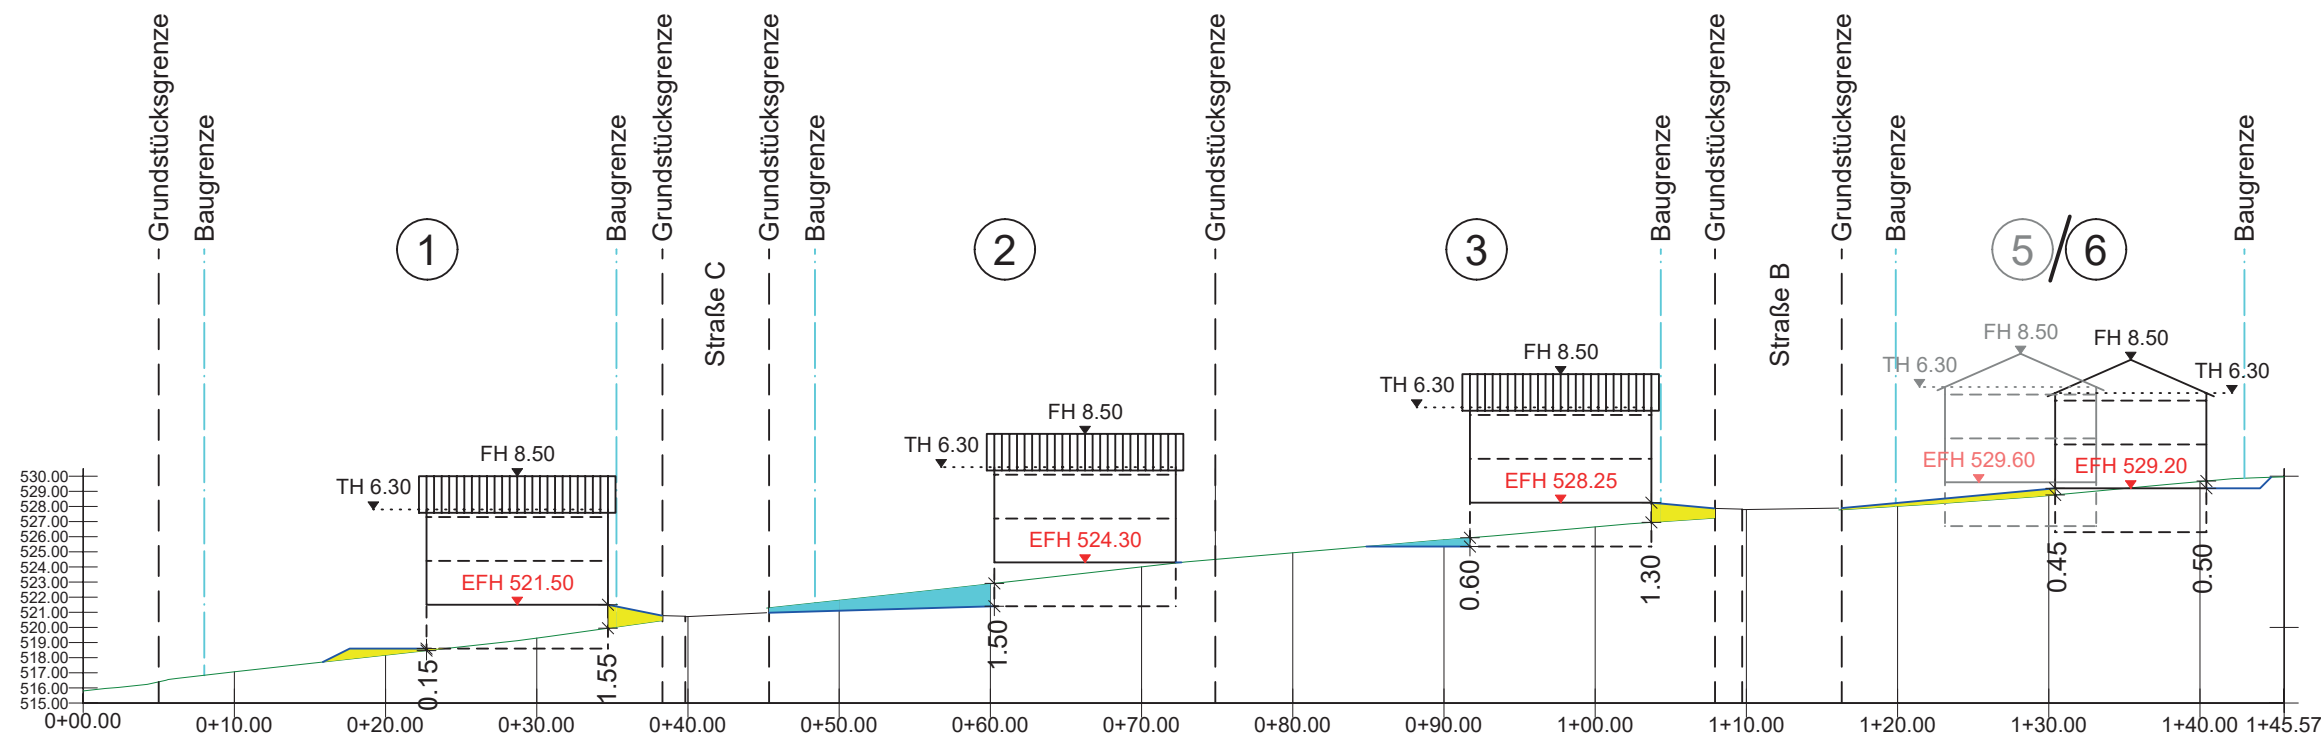


Schnitt 9

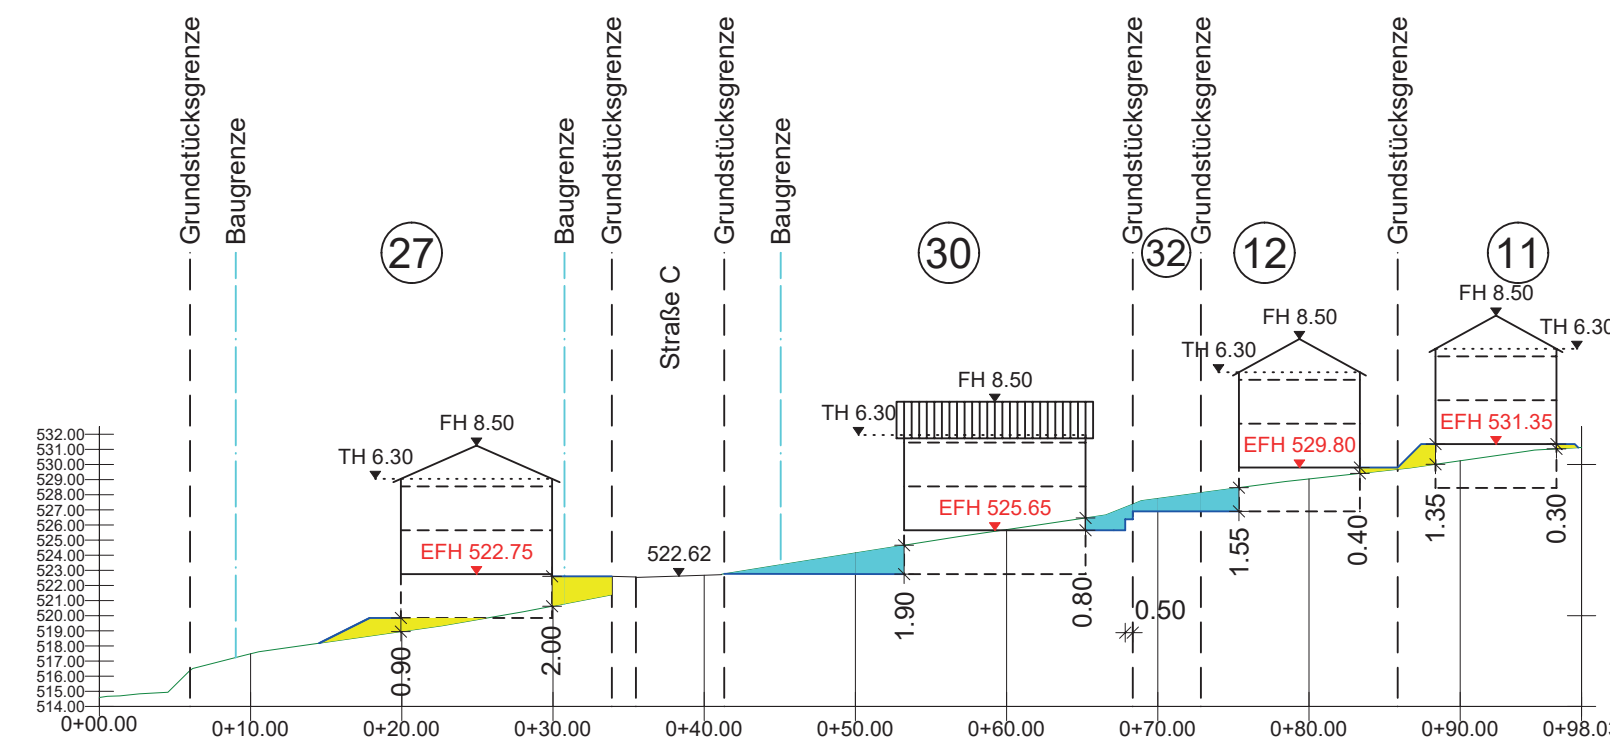


Schnitt 2

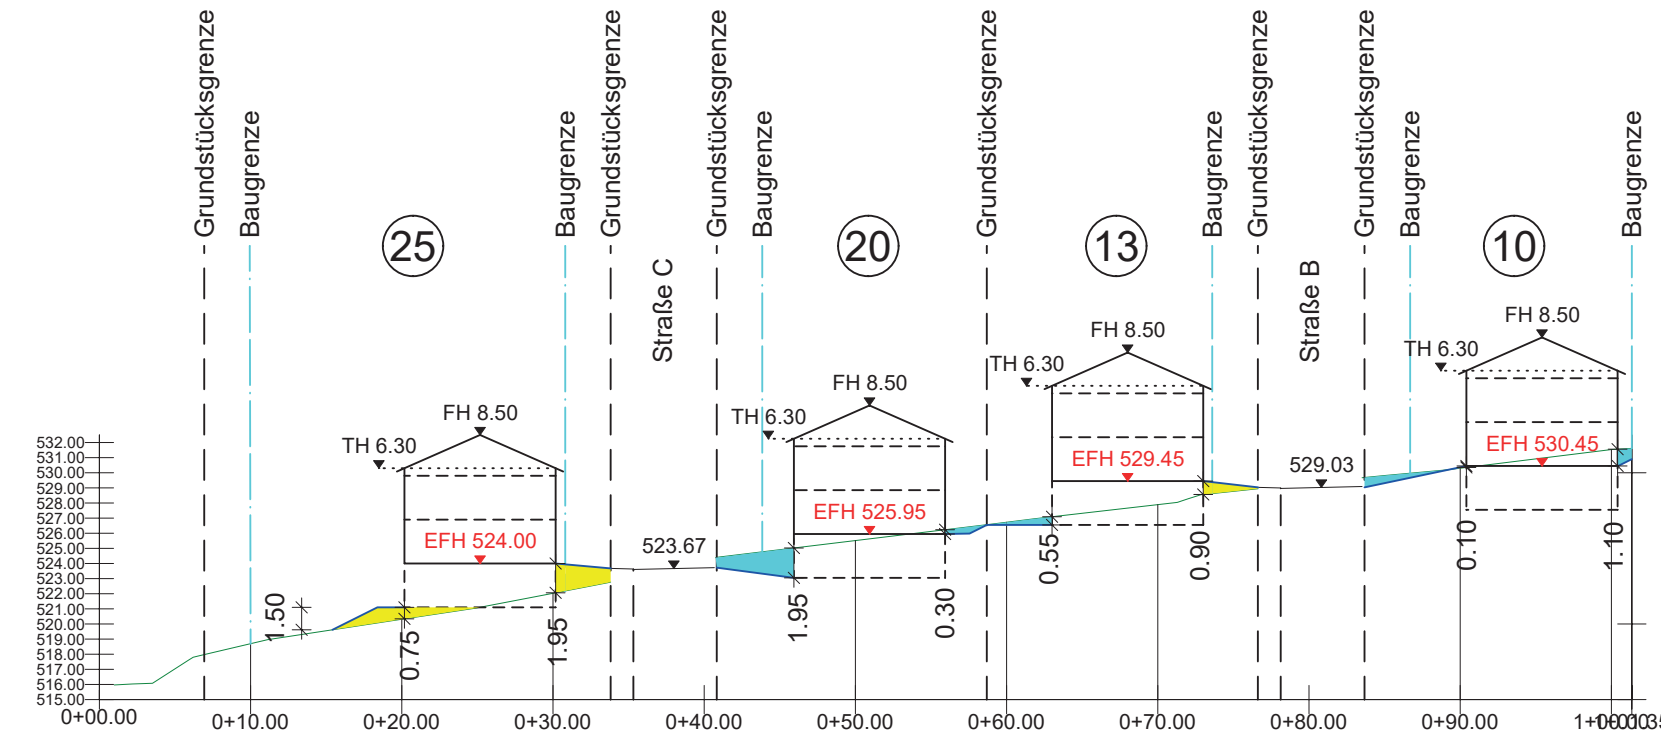


Schnitt 4

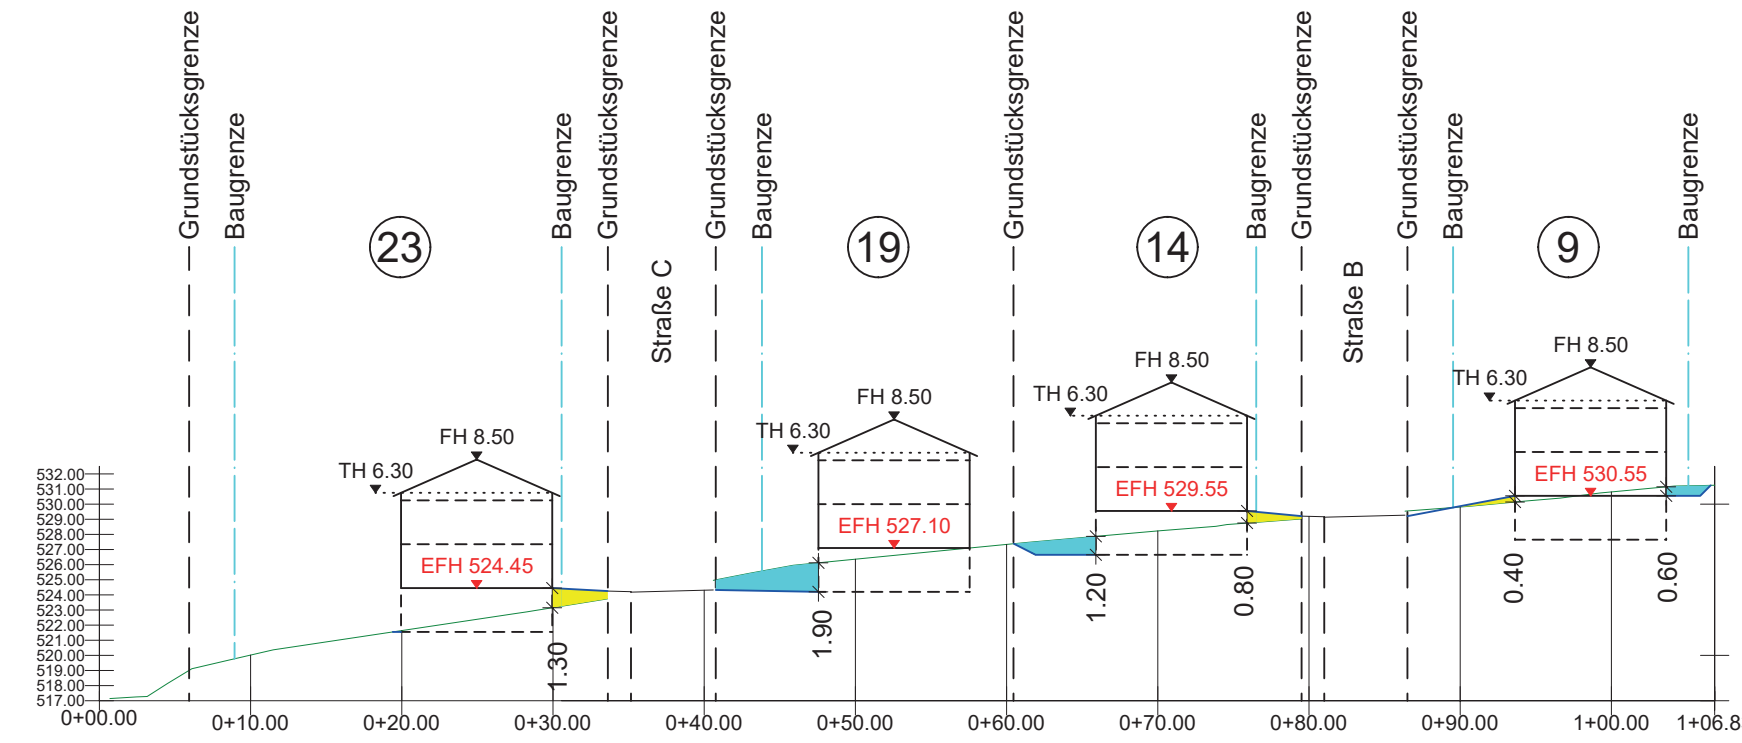


Schnitt 6

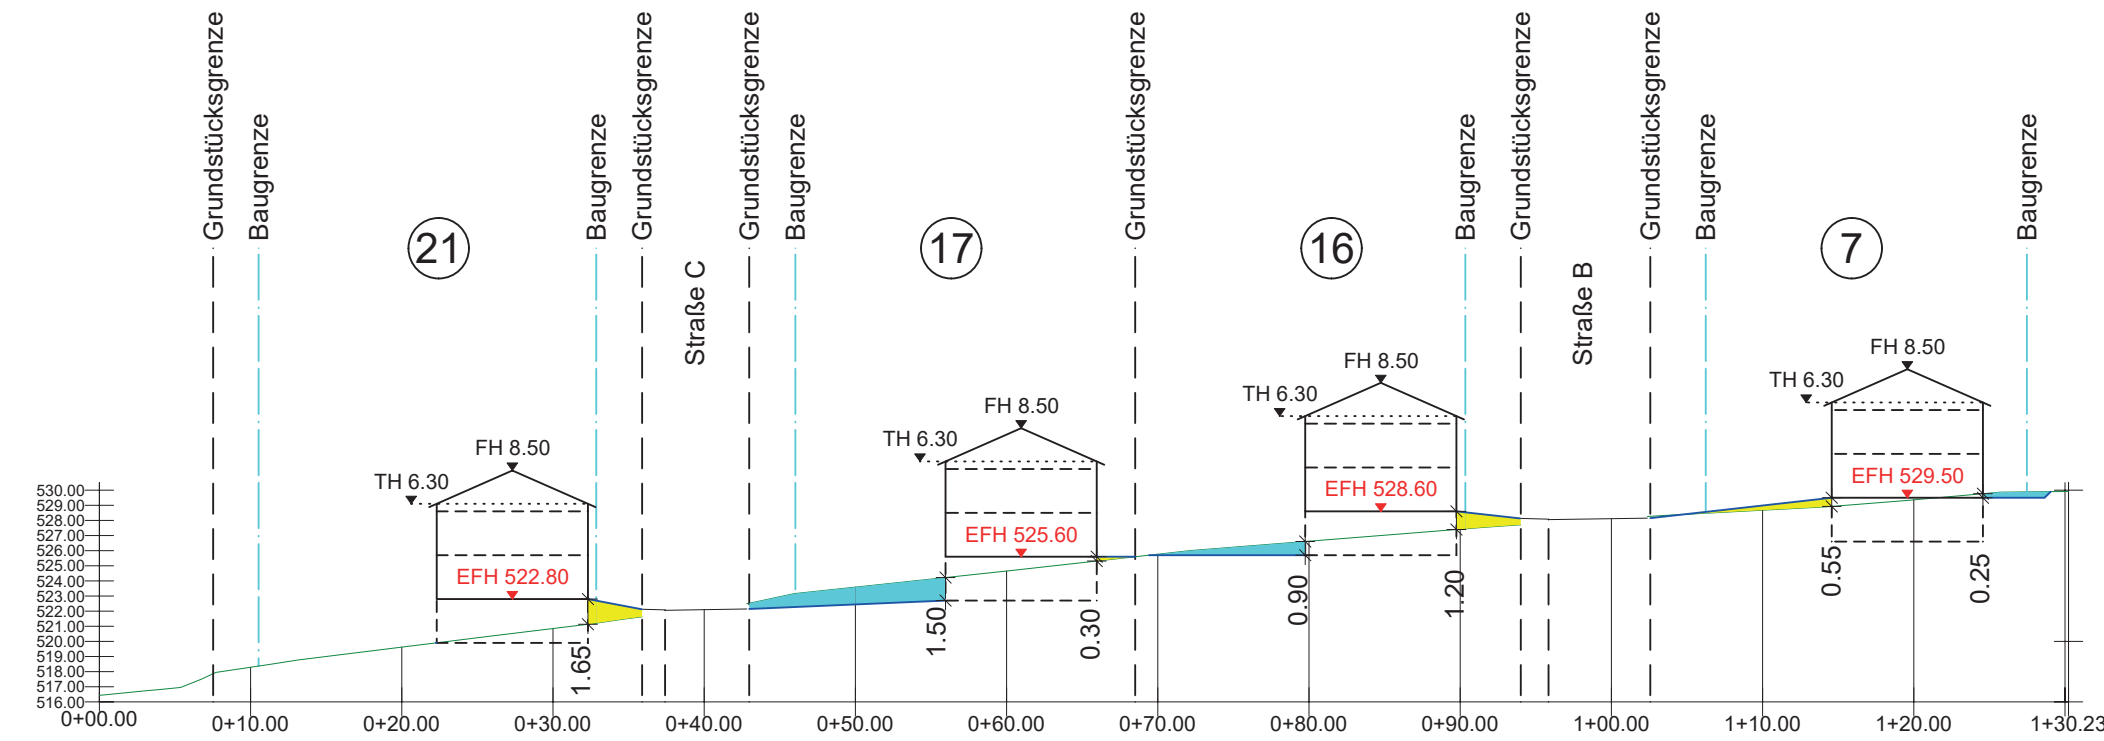

Schnitt 8

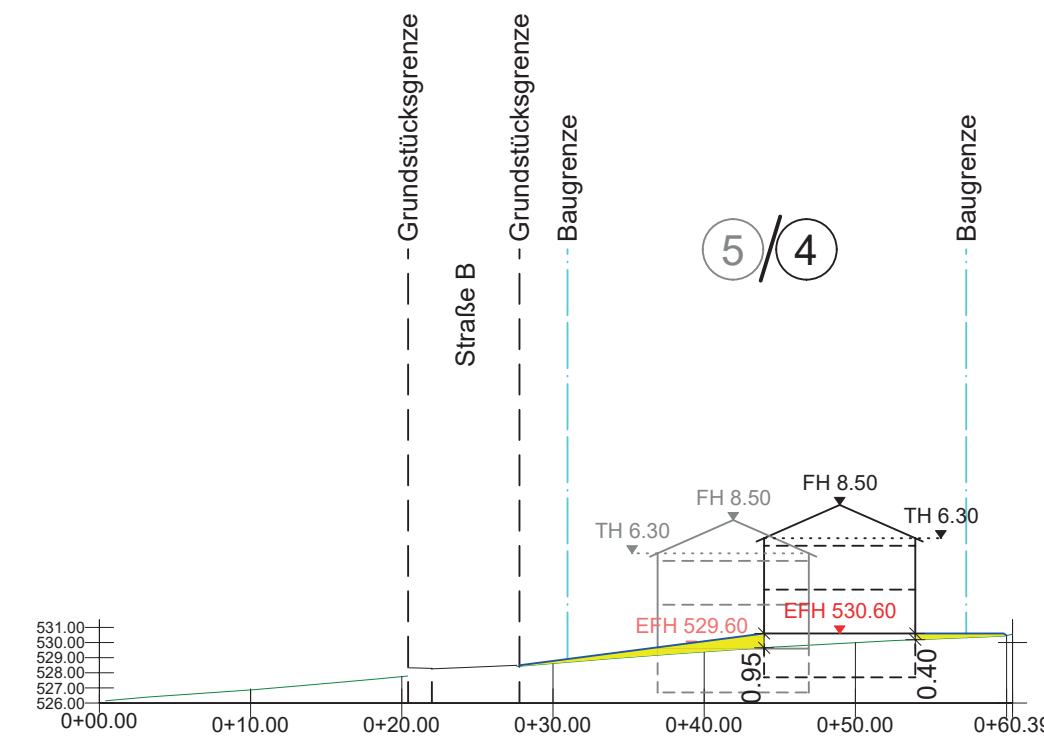

Schnitt 10

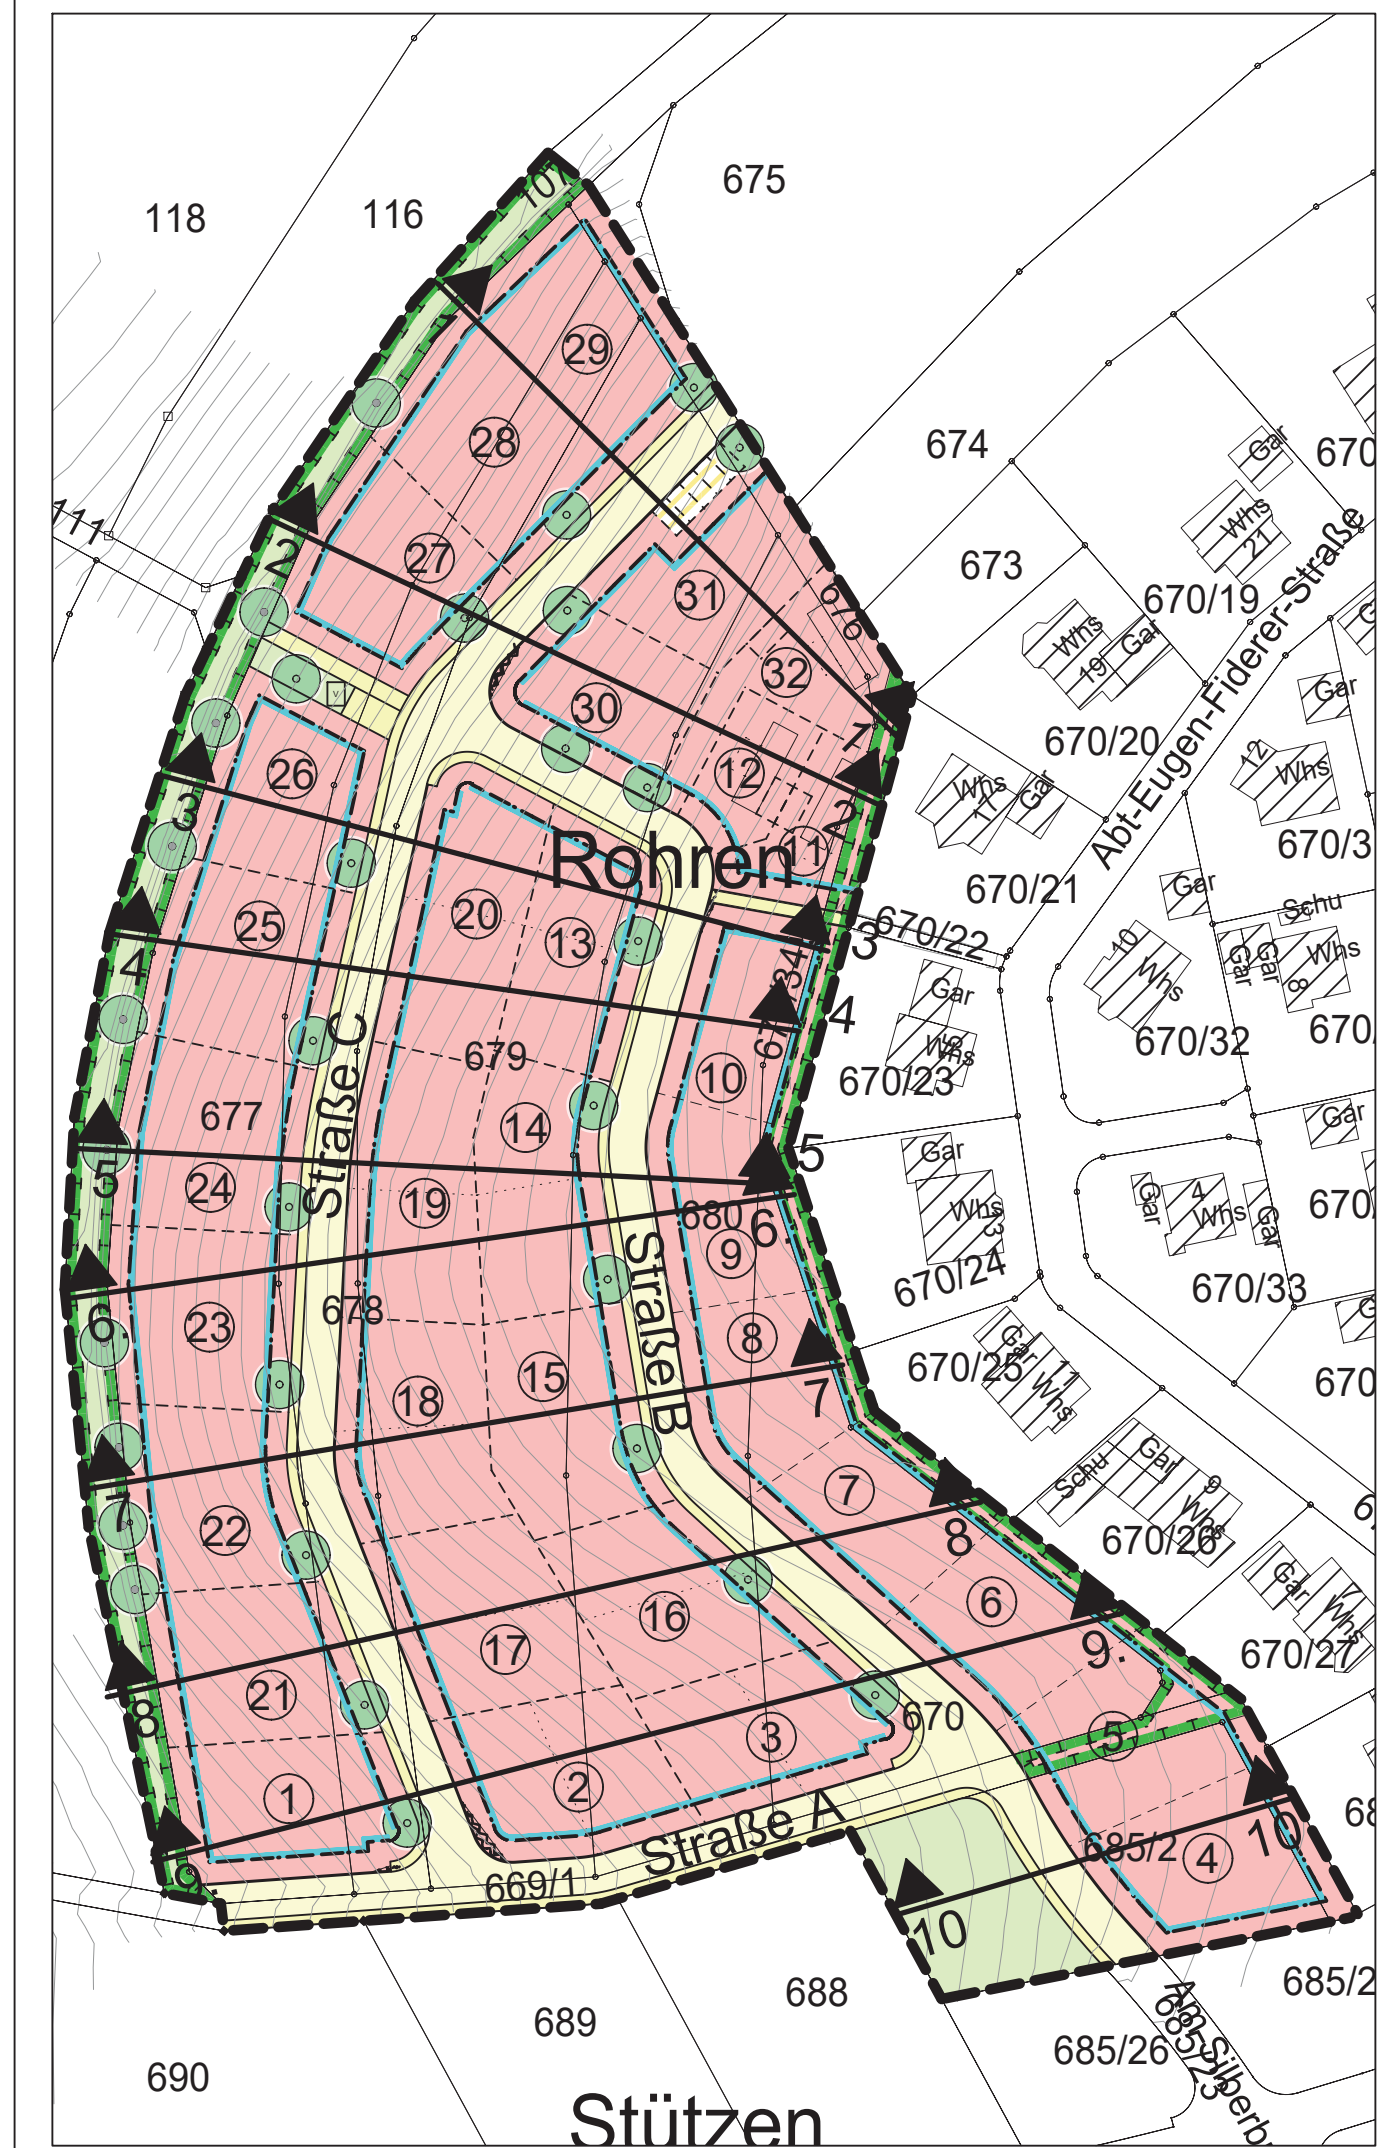

- Abgrabungen
- Aufschüttungen

Index:	Freigabe - Änderung:	Datum:	Bearbeiter:

Gemeinde Emerkingen

Bauherr:	Planung: Dipl.-Ing. Clemens Künster Architekt + Stadtplaner Bismarckstraße 25 72764 Reutlingen	M 1 : 500
----------	--	-----------

Bebauungsplan "Stützen V"  
Geländeschnitte

KÜN/PL	1220	07.06.2024
--------	------	------------

<b>KÜNSTER</b>	Architektur und Stadtplanung	Dipl.-Ing. Clemens Künster Regierungsbaumeister Freier Architekt und Stadtplaner SRL Ulm Reutlingen	Bismarckstraße 25 72764 Reutlingen Tel 07121 9499-50 Fax 07121 9499-530 www.kuenster.de mail@kuenster.de
----------------	---------------------------------	--	---