




Straße A

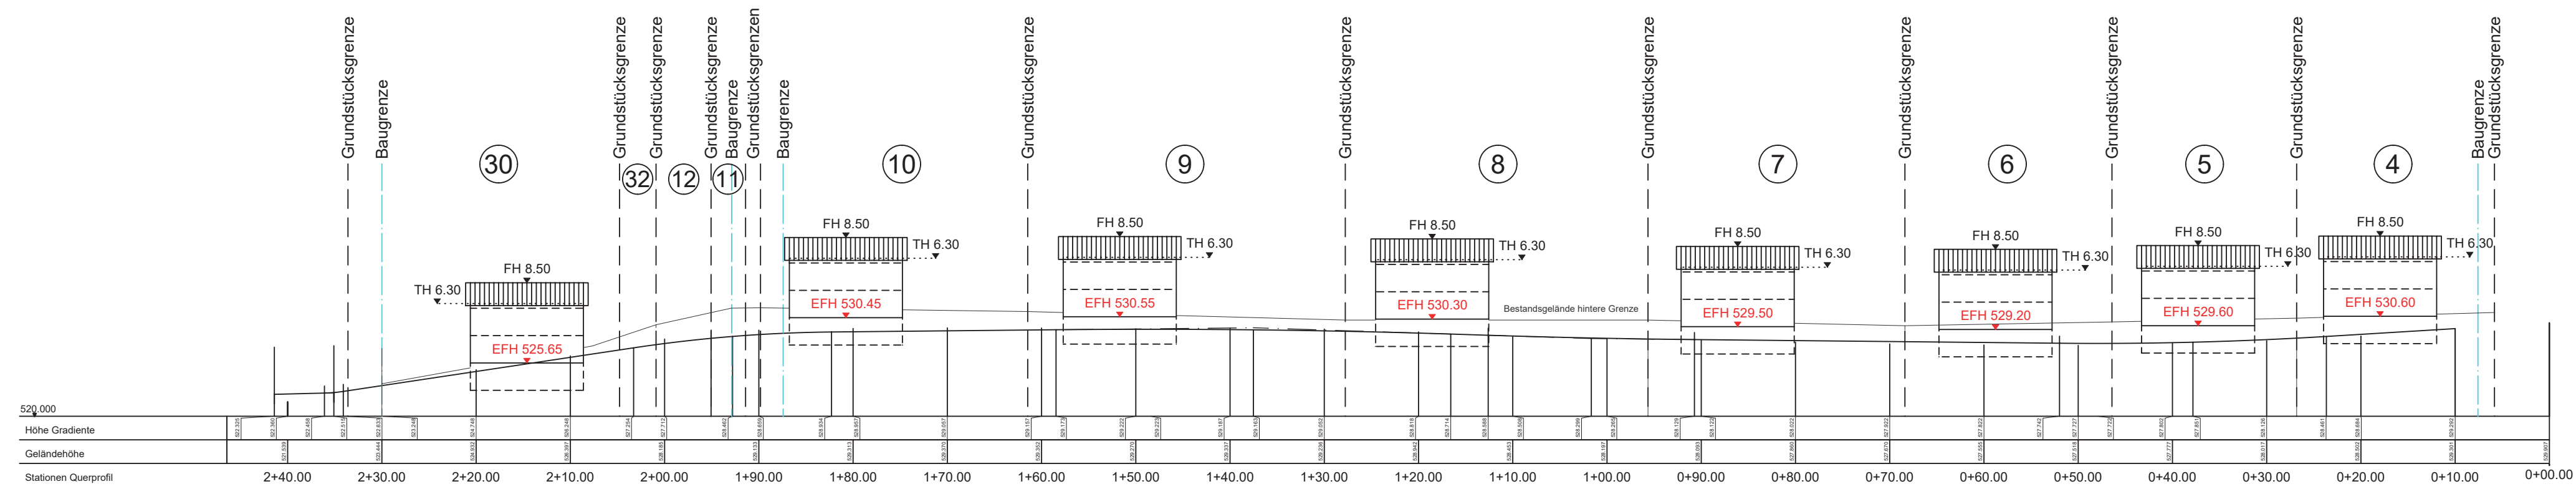


Straße B - Ost

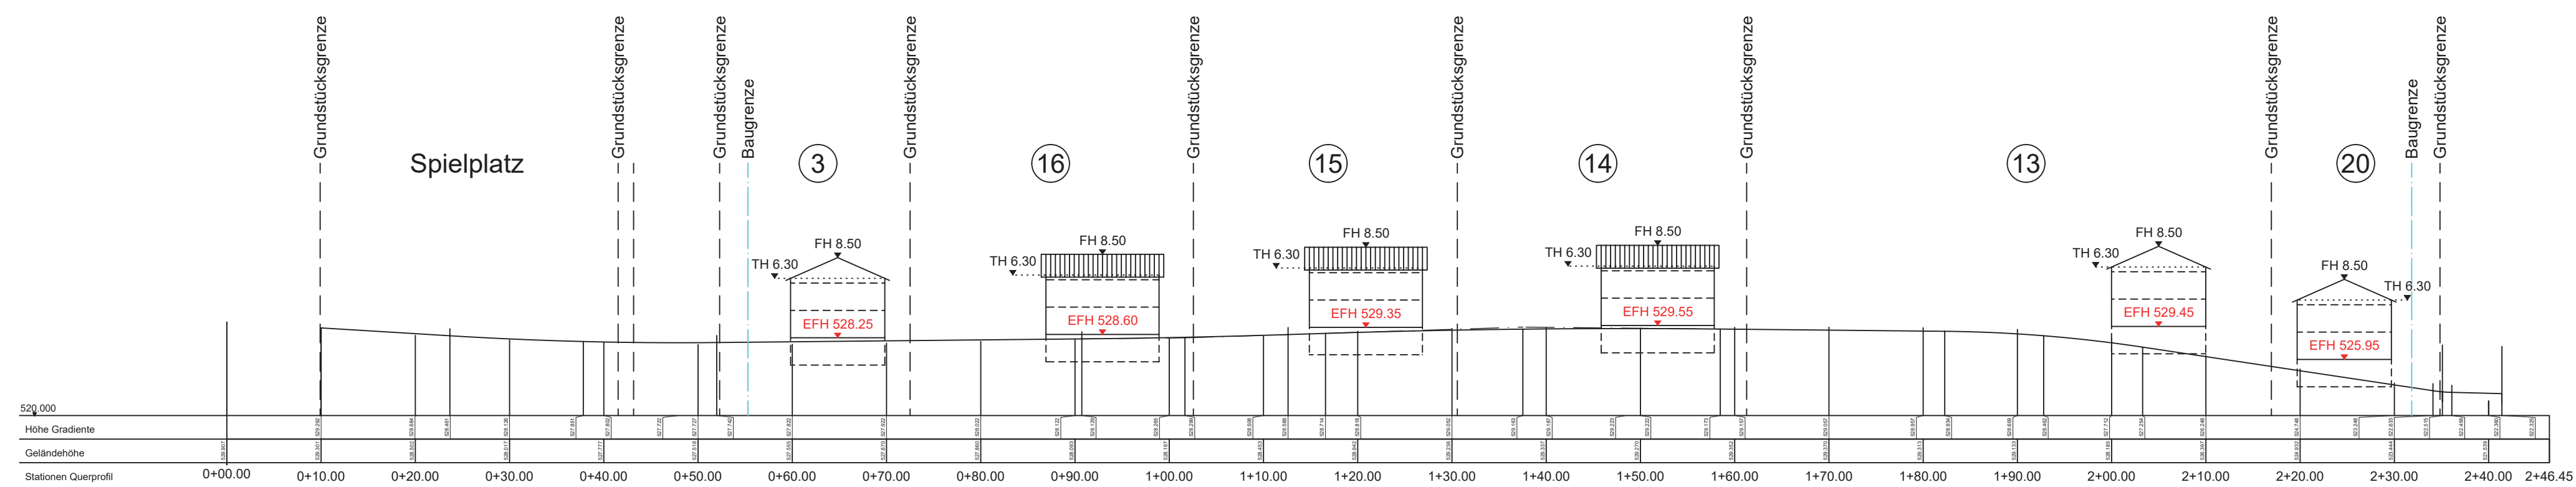


Straße B - West

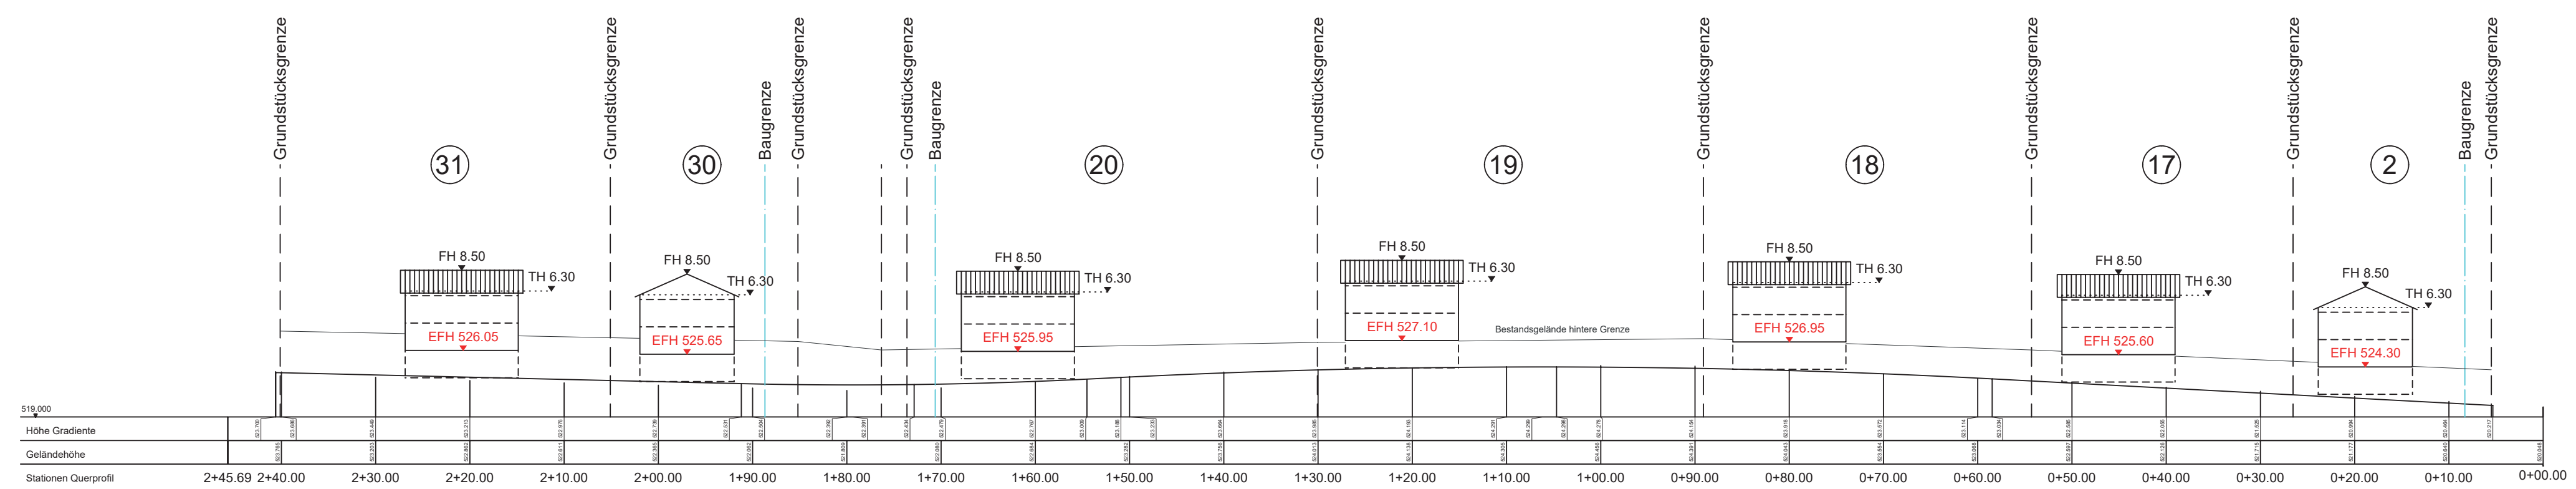

Straße C - Ost

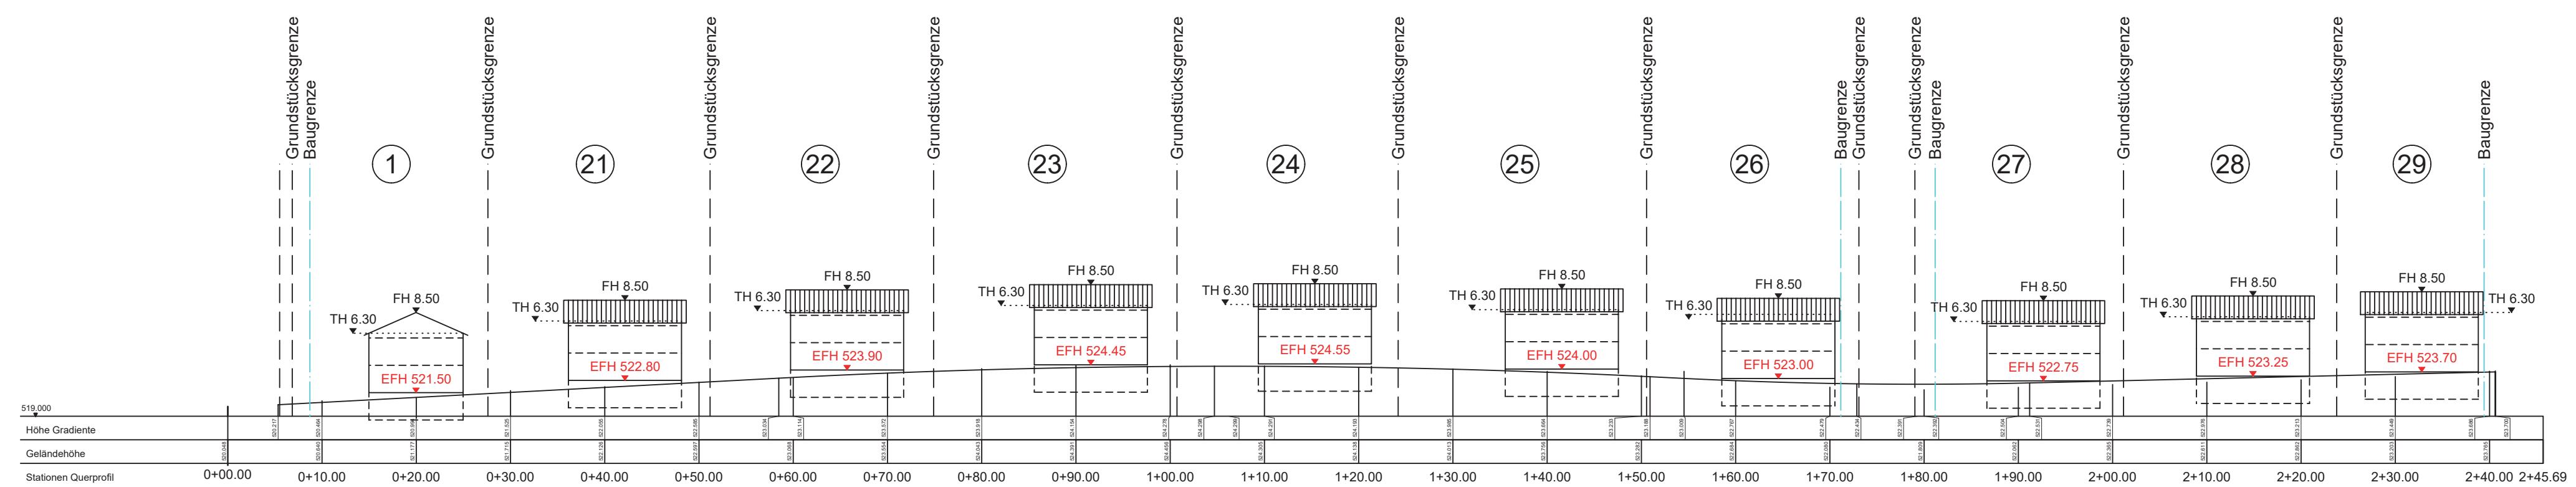

Straße C - West

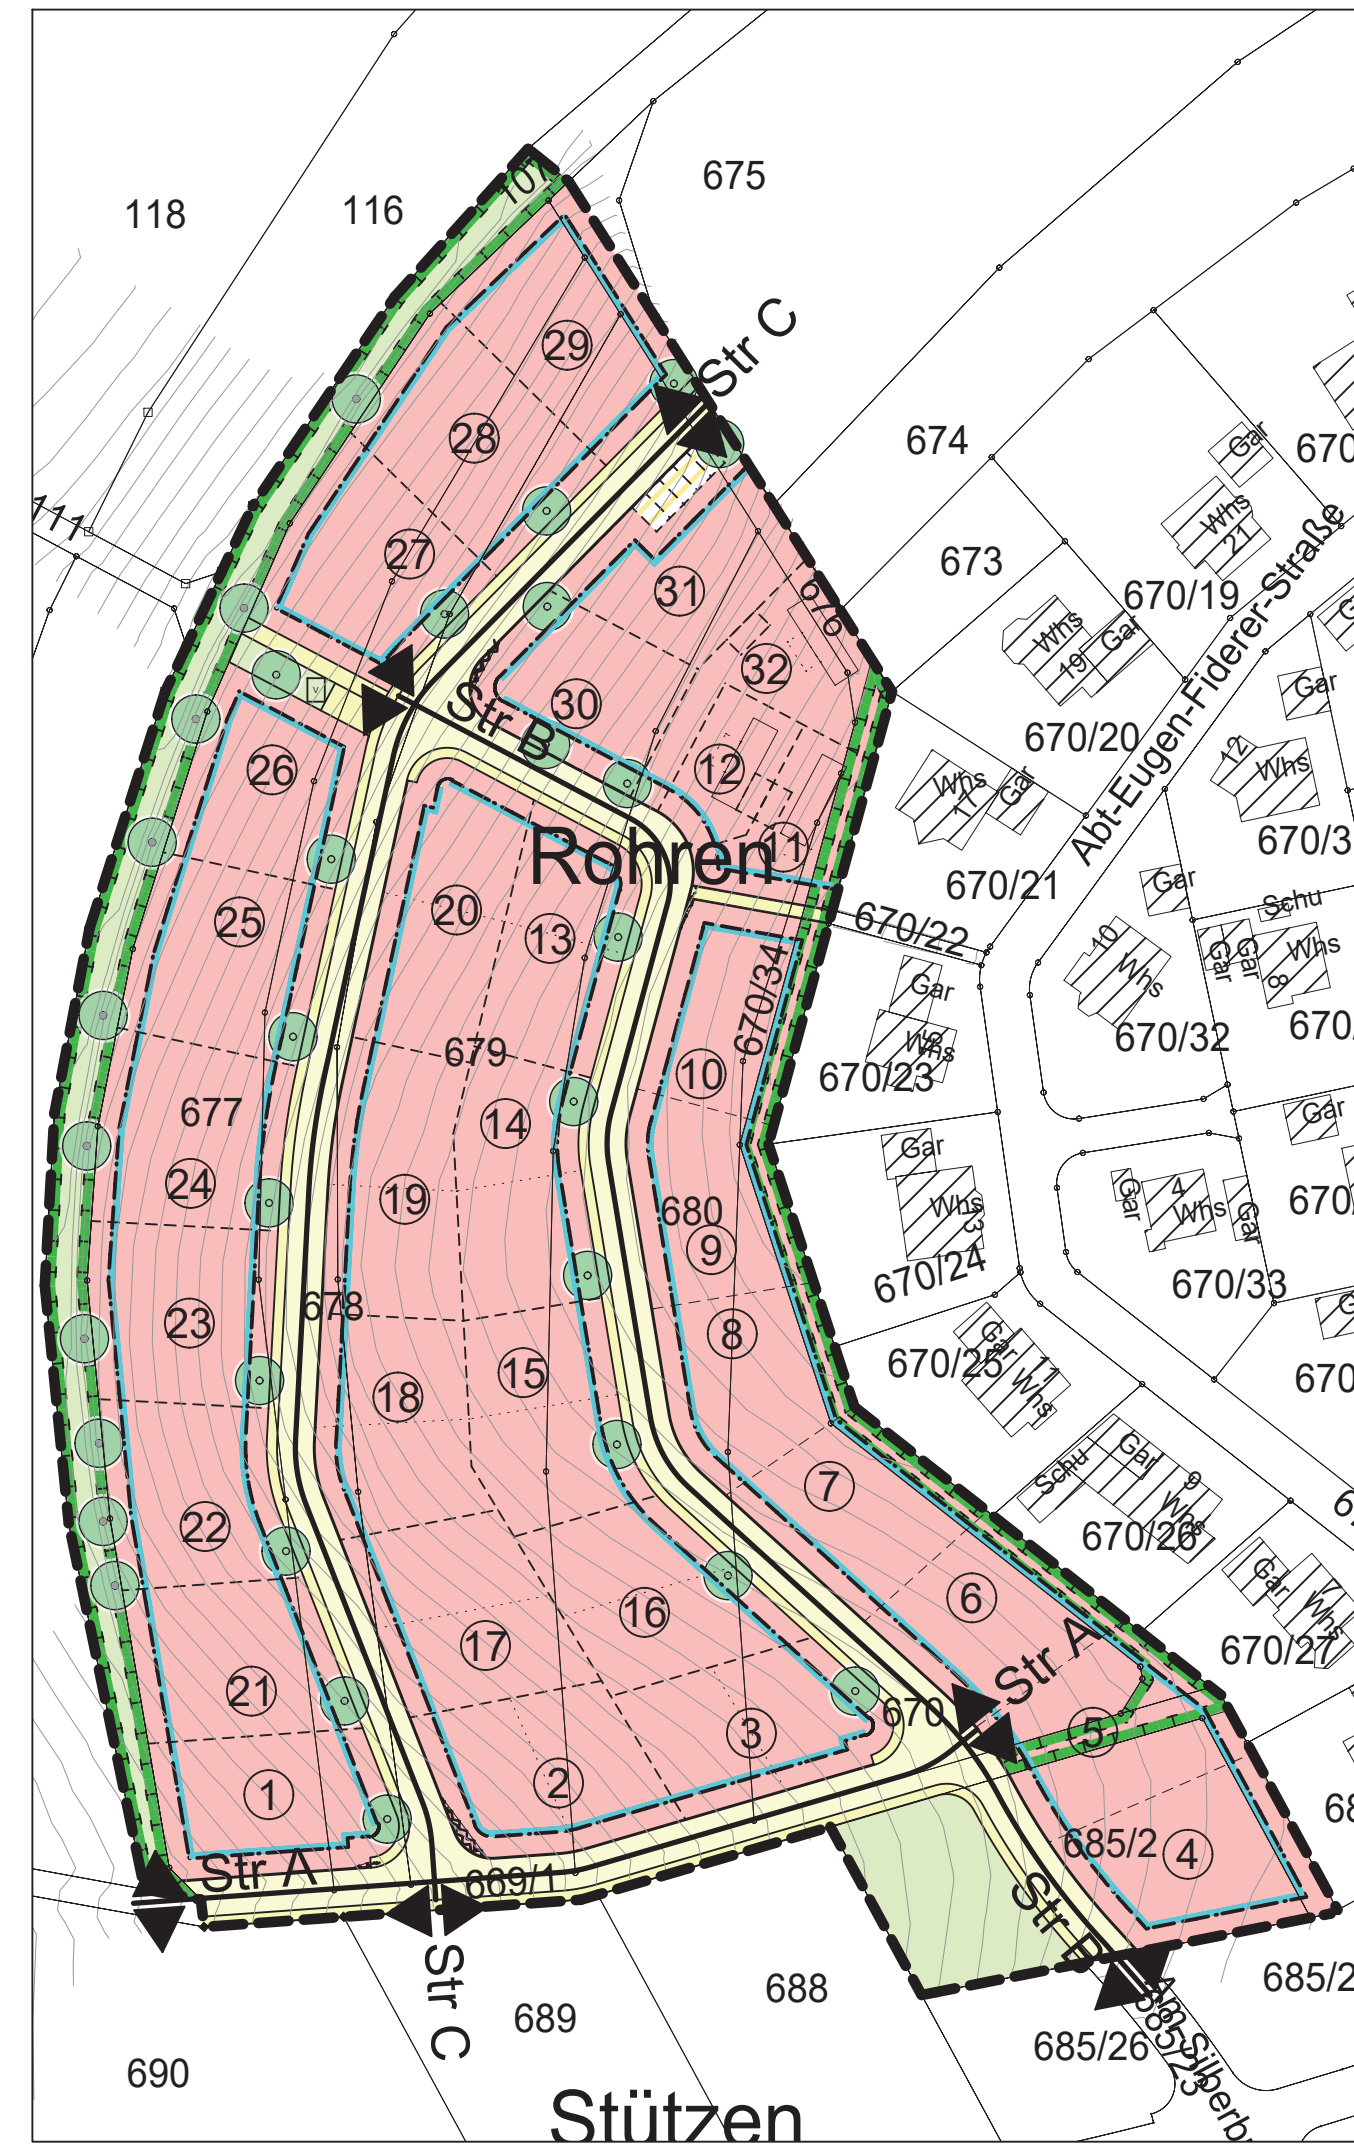

Index:	Freigabe - Änderung:	Datum:	Bearbeiter:

Gemeinde Emerkingen

Bauherr:	Planung: Dipl.-Ing Clemens Künster Architekt + Stadtplaner Bismarckstraße 25 72764 Reutlingen	M 1 : 500
----------	---	-----------

Bebauungsplan "Stützen V"  
Straßenschnitte

KÜN/PL	1220	07.06.2024
--------	------	------------

**KÜNSTER**

Architektur und  
Stadtplanung

Dipl.-Ing.  
Clemens Künster  
Regierungsbaumeister  
Freier Architekt  
und Stadtplaner SRL  
Ulm Reutlingen

Bismarckstraße 25  
72764 Reutlingen  
Tel 07121 9499-50  
Fax 07121 9499-530  
www.kuenster.de  
mail@kuenster.de